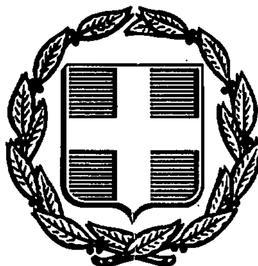


ΕΦΗΜΕΡΙΣ ΤΗΣ ΚΥΒΕΡΝΗΣΕΩΣ
ΤΗΣ ΕΛΛΗΝΙΚΗΣ ΔΗΜΟΚΡΑΤΙΑΣ

ΑΘΗΝΑ 13 ΙΟΥΝΙΟΥ 1986	ΤΕΥΧΟΣ ΤΕΤΑΡΤΟ	ΑΡΙΘΜΟΣ ΦΥΛΛΟΥ 519

ΠΕΡΙΕΧΟΜΕΝΑ

ΠΟΛΕΟΔΟΜΙΑ

ΑΠΟΦΑΣΕΙΣ

ΠΟΛΕΟΔΟΜΙΑ

ΑΠΟΦΑΣΕΙΣ

Αριθ. 24109/744 (1)

Κίνηση της διαδικασίας σύνταξης του Γενικού Πολεοδομικού Σχεδίου Δήμου Φλώρινας Νομού Φλώρινας.

Ο ΥΠΟΥΡΓΟΣ
ΠΕΡΙΒΑΛΛΟΝΤΟΣ, ΧΩΡΟΤΑΞΙΑΣ ΚΑΙ ΔΗΜ. ΕΡΓΩΝ

Εχοντας υπόψη τις διατάξεις:

1. Τον Ν. 1032/1980 (ΦΕΚ 57/14.3.1980 τ.Α').
2. Του άρθρου 3 παραγ. 1 του Ν. 1337/83 (ΦΕΚ 33/14.3.1983 τ.Α').
3. Τις διατάξεις του Ν. 1558/85 (ΦΕΚ 137Α) και ειδικότερα το άρθρο 23 παραγ. 1, αποφασίζουμε:

Την κίνηση της διαδικασίας σύνταξης του Γενικού Πολεοδομικού Σχεδίου Δήμου Φλώρινας τα όρια του οποίου φαίνονται στο σχετικό πρωτότυπο διάγραμμα σε κλιμ. 1:25.000 που έχει θεωρηθεί από τον Προϊστάμενο της Διεύθυνσης Πολεοδομικών Εφαρμογών με την υπ' αριθ. 24109/86 πράξη του και που συνοπτικό του αντίτυπο δημοσιεύεται με την παρούσα απόφαση.

Η απόφαση αυτή να δημοσιευθεί στην Εφημερίδα της Κυβερνήσεως.

Αθήνα, 18 Μαρτίου 1986

Ο ΥΠΟΥΡΓΟΣ

ΕΥΑΓΓΕΛΟΣ ΚΟΥΛΟΥΜΠΗΣ


ΥΠΟΥΡΓΕΙΟ ΧΩΡ/ΞΙΑΣ ΟΙΚΙΣΜΟΥ & ΠΕΡ/ΝΤΟΣ
ΔΙΕΥΘΥΝΣΗ ΧΑΡΤΟΓΡΑΦΗΣΕΩΝ

ΦΛΩΡΙΝΑ

ΕΜΠΙΣΤΕΥΤΙΚΟ ΦΥΛΛ

ΦΛΩΡΙΝΑ

ΕΜΠΙΣΤΕΥΤΙΚΟ ΦΥΛΛ

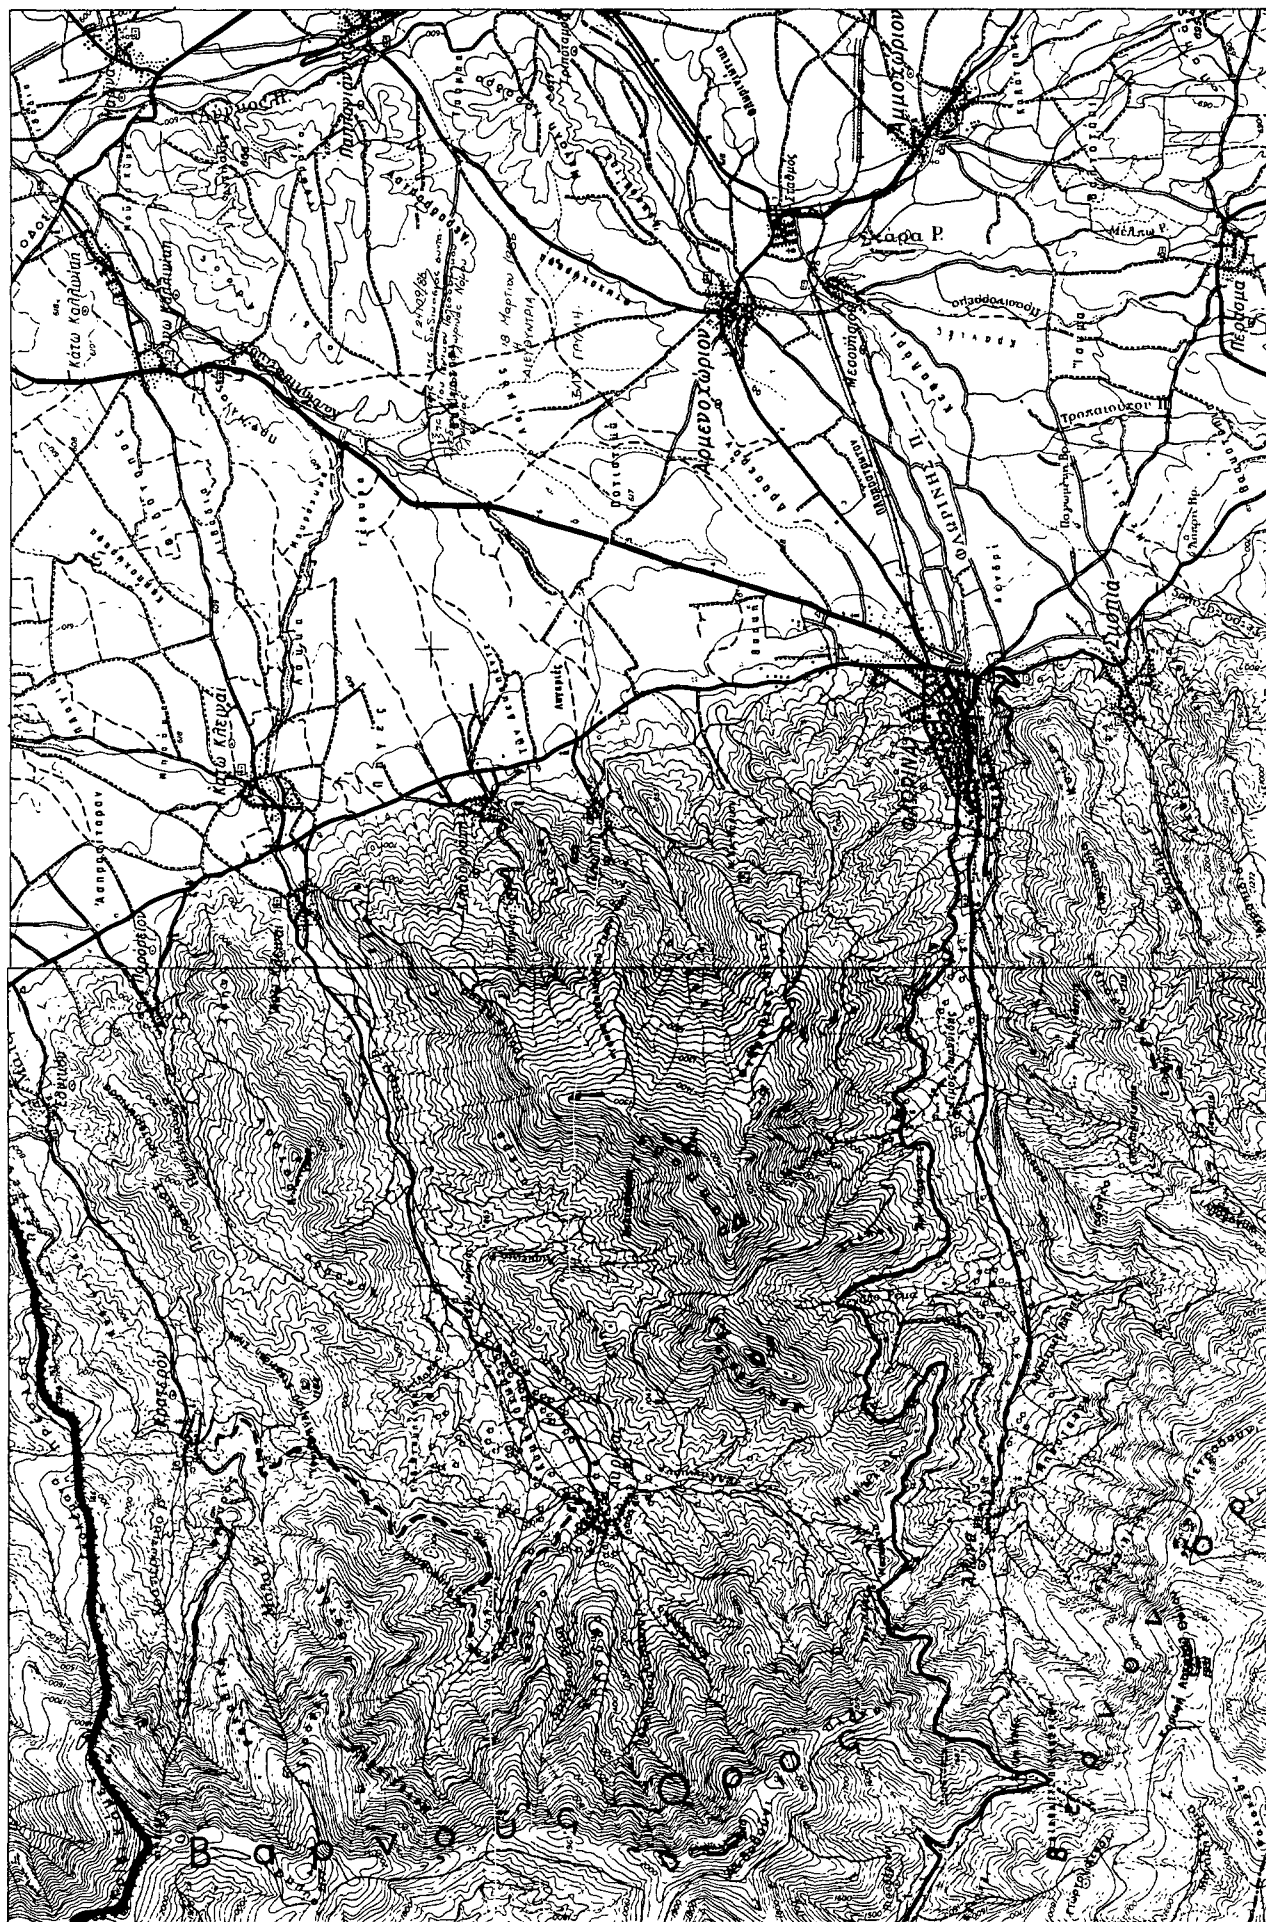

Αριθ. 24110/745 (2)

Κίνηση της διαδικασίας σύνταξης του Γενικού Πολεοδομικού Σχεδίου Δήμου Αμυνταίου Νομού Φλώρινας

Ο ΥΠΟΥΡΓΟΣ ΠΕΡΙΒΑΛΛΟΝΤΟΣ, ΧΩΡΟΤΑΞΙΑΣ ΚΑΙ ΔΗΜ. ΕΡΓΩΝ

Εχοντας υπόψη τις διατάξεις:

1. Τον Ν. 1032/1980 (ΦΕΚ 57/14.3.1980 τ.Α΄).
2. Του άρθρου 3 παραγ. 1 του Ν. 1337/83 (ΦΕΚ 33/14.3.1983 τ.Α΄).
3. Τις διατάξεις του Ν. 1558/85 (ΦΕΚ 137Α) και ειδικότερα το άρθρο 23 παραγ. 1, αποφασίζουμε:

Την κίνηση της διαδικασίας σύνταξης του Γενικού Πολεοδομικού Σχεδίου Δήμου Αμυνταίου τα όρια του οποίου φαίνονται στο σχετικό πρωτότυπο διάγραμμα σε κλιμ. 1:25.000 που έχει θεωρηθεί από τον Προϊστάμενο της Διεύθυνσης Πολεοδομικών Εφαρμογών με την υπ' αριθ. 24110/86 πράξη του και που συνοπτικό του αντίτυπο δημοσιεύεται με την παρούσα απόφαση.

Η απόφαση αυτή να δημοσιευθεί στην Εφημερίδα της Κυβερνήσεως.

Αθήνα, 18 Μαρτίου 1986


Ο ΥΠΟΥΡΓΟΣ

ΕΥΑΓΓΕΛΟΣ ΚΟΥΛΟΥΜΠΗΣ

ΥΠΟΥΡΓΕΙΟ ΧΩΡ ΞΙΑΣ ΟΙΚΙΣΜΟΥ & ΠΕΡ ΝΤΟΣ
ΔΙΕΥΘΥΝΣΗ ΧΑΡΤΟΓΡΑΦΗΣΕΩΝ

ΠΤΟΛΕΜΑΪΣ

ΕΜΠΙΣΤΕΥΤΙΚΟ ΦΥΛΛΟ

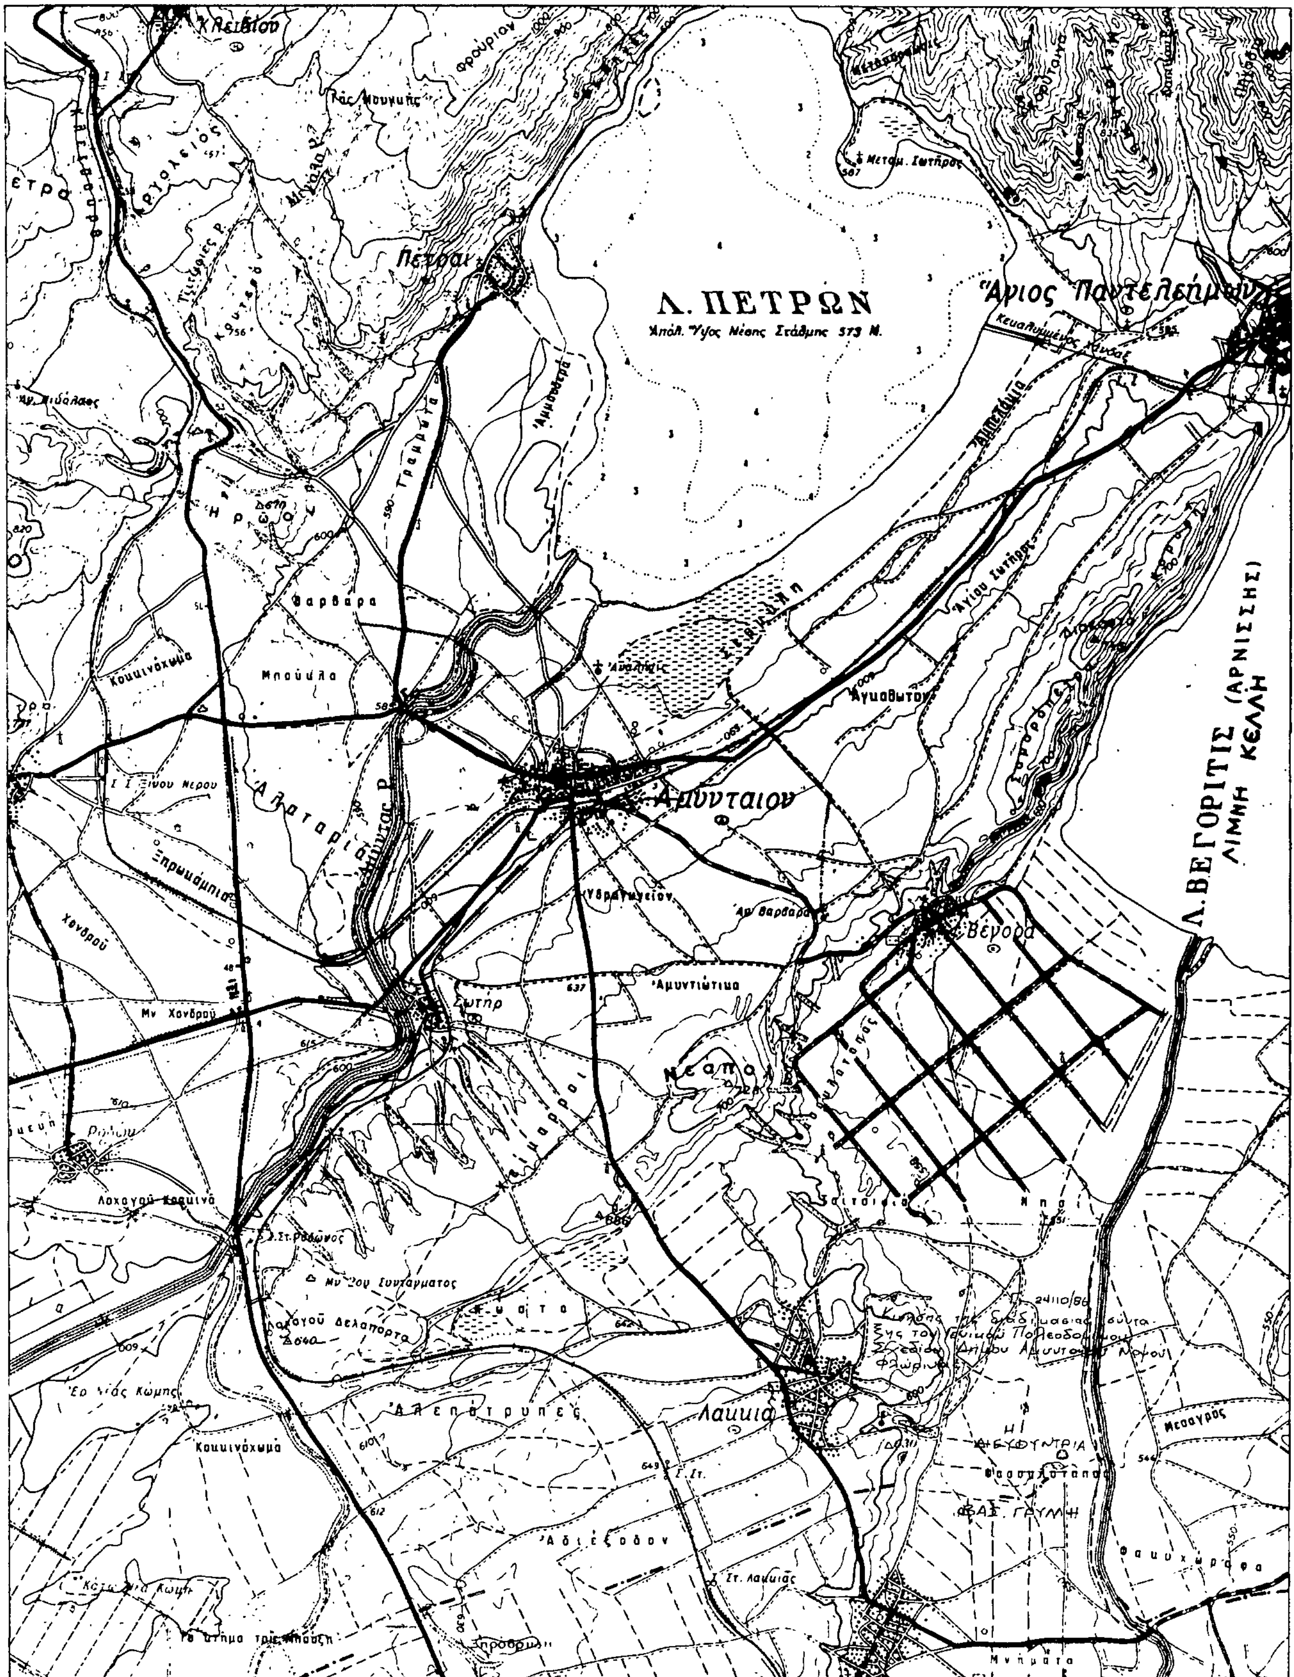

• Όριο Γ.Π.Σ. Αμυνταίου

ΤΟΠΟΓΡΑΦΙΚΟ ΥΠΟΒΑΘΡΟ ΠΡΟΕΡΧΕΤΑΙ ΑΠΟ ΜΕΓΕΘΥΝΣΗ ΤΟΥ ΧΑΡΤΗ
ΓΕΩΓΡΑΦΙΚΗΣ ΥΠΗΡΕΣΙΑΣ ΣΤΡΑΤΟΥ ΚΛΙΜΑΚΟΣ 1:50.000 ΕΚΔΟΣΗΣ 1970
ΣΗ Φ 171 26 660535 Σ 738 14 2 83 ΓΕΣ 2ον Ε Γ 3

Κλιμαξ 1:25000

ΕΜΠΙΣΤΕΥΤΙΚΟ

Αριθ. ΔΠ/ΠΜ 40520 Π.Ε (3)

Τροποποίηση του Ρ.Σ. της Κοινότητας Διαβατών Ν. Θεσ/νίκης, στο Ο.Τ. 76 με τον αποχαρακτηρισμό χώρου Πάρκου και τον χαρακτηρισμό του χώρου αυτού σε παιδικό Σταθμό.

Ο ΝΟΜΑΡΧΗΣ ΘΕΣΣΑΛΟΝΙΚΗΣ

Έχοντας υπόψη:

1. Τις διατάξεις του από 17.7.23 Ν.Δ/τος (ΦΕΚ 228/23 τ. Α') «περί σχεδίων πόλεων κ.λ.π.», όπως μεταγενέστερα τροποποιήθηκαν και συμπληρώθηκαν και ειδικότερα τα άρθρα 3, 9 και 29.

2. Τις διατάξεις του Ν. 3200/55 «περί διοικητικής αποκέντρωσης», όπως αυτές τροποποιήθηκαν και συμπληρώθηκαν μεταγενέστερα.

3. Τις διατάξεις του Α.Ν. 314/68 (ΦΕΚ 47/1968 τ. Α') «περί παροχής εις τον Υπουργό Βορείου Ελλάδας και τους Νομάρχες αρμοδιότητας επί θεμάτων εγκρίσεως επεκτάσεως και τροποποιήσεων σχεδίων πόλεων και κωμών άρθρο 1 όπως αντικαταστάθηκαν με το άρθρο 1 του Ν.Δ. 1018/71 (ΦΕΚ 220/71 τ. Α').

4. Τις διατάξεις του Ν. 1032/80 «περί συστάσεως του Υπουργείου Χωροταξίας Οικισμού και Περ/ντος» (ΦΕΚ 57/80 τ. Α') και ειδικότερα των άρθρων 2, 3 και 7 αυτού.

5. Τις διατάξεις του Ν. 1558/85 «Κυβέρνηση και Κυβερνητικά Όργανα» και ειδικότερα το άρθρο 27 αυτού.

6. Τις διατάξεις του Ν. 1337/83 «επέκταση των πολ/κών σχεδίων οικιστικής ανάπτυξης και σχετικές ρυθμίσεις» (ΦΕΚ 33/14.3.83 τ.Α') και ειδικότερα των άρθρων 26,33;37 και 38 αυτού, όπως συμπληρώθηκαν και τροποποιήθηκαν με τις διατάξεις του Ν. 1512/85 «περί τροποποίησης και συμπλήρωσης πολ/κών δ/ξεων κλπ.» (ΦΕΚ 4/11.1.85 τ.Α') και ειδικότερα το άρθρο 8 αυτού.

7. Τις δ/ξεις του Π.Δ. 443/2.11.83 «περί μεταβίβασης αρμοδιότητας στους Νομάρχες έγκρισης τροποποιήσεων ρυμοτομικών σχεδίων και επιβολής προκηπίων» (ΦΕΚ 165/17.11.83 τ.Α').

8. Την αριθ. ΔΠ/ΕΑ/54253/30.12.85 απόφαση Νομάρχη Θεσ/νίκης «περί συστάσεως Συμβουλίου Χωροταξίας Οικισμού και Περιβάλλοντος, Νόμου Θεσ/νίκης.

9. Την υπ' αριθ. 33/1.7.1985 απόφαση του Κοινοτικού Συμβουλίου της Κοινότητος Διαβατών

10. Την από 10.2.1986 εισήγηση της Δ/νσης Πολεοδομίας Θεσ/νίκης.

11. Τη σύμφωνη γνωμοδότηση του Συμβουλίου Χ.Ο.Π. Ν. Θεσ/νίκης όπως αυτή διατυπώθηκε στην 76η πράξη της 6ης συνεδρίας της 11.2.1986, αποφασίζουμε:

1. Εγκρίνεται η τροποποίηση του Ρ.Σ. της Κοινότητας Διαβατών, στο Ο.Τ. 76 με:

α. Τον αποχαρακτηρισμό του χώρου ΑΕΔ, που χαρακτηρίστηκε ως πάρκο με την ΔΠ/ΠΜ/14286/9.5.79 απόφαση του Νομάρχη (ΦΕΚ 448Δ/31.8.79).

β. Τον χαρακτηρισμό του προηγουμένως αναφερομένου χώρου ΑΕΔ ως χώρου για την ανέγερση Παιδικού Σταθμού, ώστε να αποτελέσει ενιαίο χώρο Παιδικού Σταθμού, με το υπόλοιπο τμήμα του Ο.Τ. 76, όπως αυτά φαίνονται στο Τοπογραφικό Διάγραμμα 1:1000, το θεωρημένο από τον Δ/ντή Πολεοδομίας, που συνοδεύει την απόφαση αυτή.

2. Η ισχύς της απόφασης αυτής αρχίζει από τη δημοσίευση της στην Εφημερίδα της Κυβερνήσεως.

Η απόφαση αυτή να δημοσιευθεί στην Εφημερίδα της Κυβερνήσεως.

Θεσσαλονίκη, 19 Μαρτίου 1986

Ο Νομάρχης

ΝΙΚΟΣ ΠΙΝΑΚΙΔΗΣ

Διαταγμα φωτοτυπία

Διανομή Χαρτ. Γεωμ. 1948-49
Τροπ. ΦΕΚ 448 Δ/31-8-79

6/2/1986

Θωμάς Καραφύλλης
Τοπογρ. Εργοδηγός

ΔΙΕΥΘΥΝΣΗ ΠΟΛΕΟΔΟΜΙΑΣ
ΘΕΣΣΑΛΟΝΙΚΗΣ
ΤΜΗΜΑ ΠΟΛΕΟΔ. ΜΕΛΕΤΩΝ
ΘΕΩΡΗΘΗΚΕ
ΓΙΑ ΤΗΝ ΙΣΧΥΟΥΣΑ ΝΟΜΟΘΕΣΙΑ
Θεσσαλονίκη 6/9/1986

Ιωάννης Α. Τζίκας
Τοπογράφος Μηχανικός

ΝΟΜΑΡΧΙΑ ΘΕΣΣΑΛΟΝΙΚΗΣ
ΔΙΕΥΘΥΝΣΗ ΠΟΛΕΟΔΟΜΙΑΣ
ΤΜΗΜΑ Πολεοδ. Μελετών


Αναφέρει την ΔΠ/ΠΜ/49520/19 Μαρτίου 1986 Απόφαση
του Νομάρχη Θεσσαλονίκης "περί Τροποποιήσεως του Ρ.Σ. της Κοινότητας Διαβατών/Ν.Θερμης στο Ο.Τ. 76 με τον αποχαρακτηρισμό χώρου Πάρκου και τον χαρακτηρισμό του χώρου αυτού σε Παιδικό Σταθμό.

Θεσσαλονίκη 19 Μαρτίου 1986

ΓΕΩΡΓΙΑ ΓΑΙΤΑΝΑΚΗ





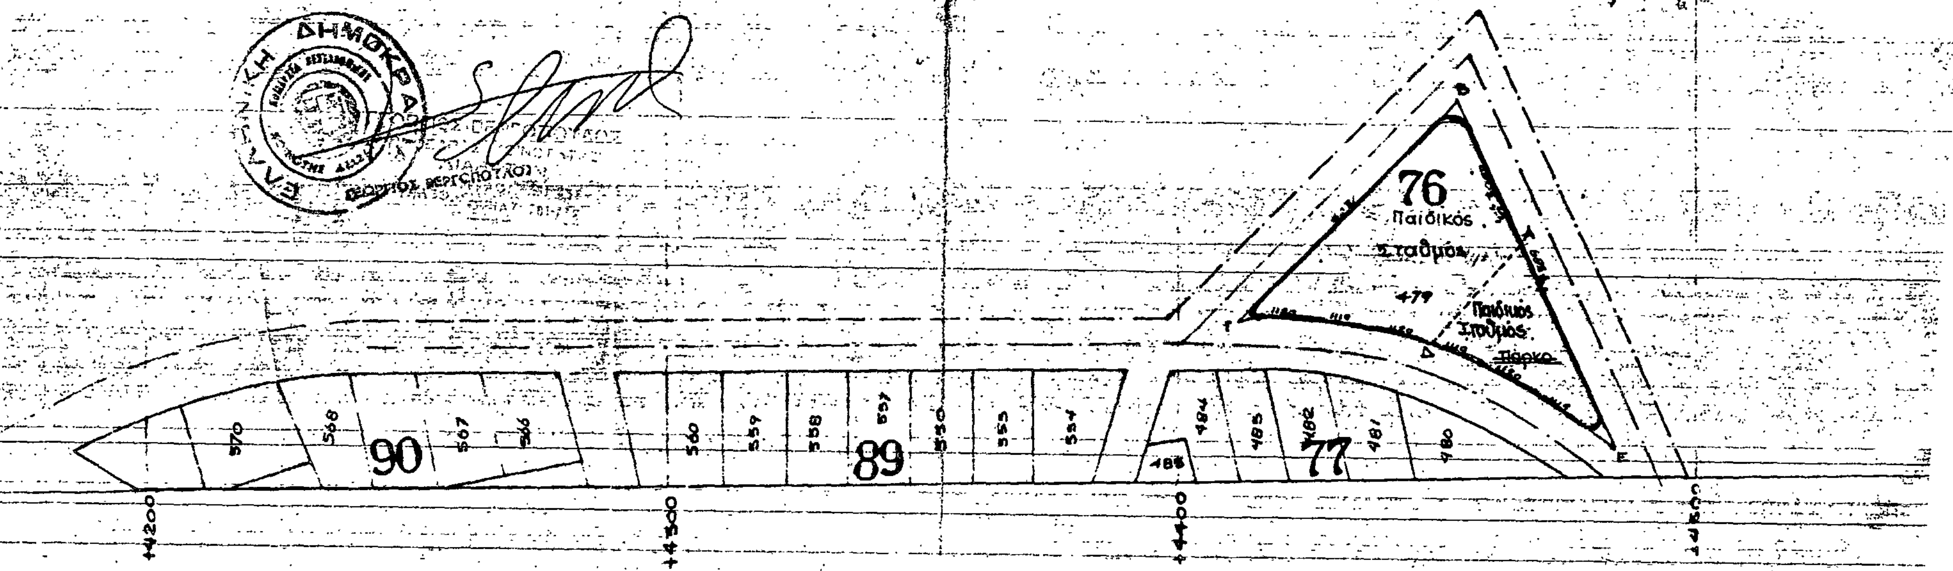

Αριθ. ΔΠ/ΠΜ. 45652/85 (4)

Τροποποίηση του Ρυμ. Σχεδίου του Δ. Αμπελοκήπων με τον χαρακτηρισμό χώρου για κτίριο πολλαπλών χρήσεων (ΚΑΠΗ ΠΑΙΔ. ΣΤΑΘΜΟΣ), στο Ο.Τ. μεταξύ των οδών Ελευθερίας - Σουλίου - Θησέως - Ελκάζη - 28ης Οκτωβρίου.

Ο ΝΟΜΑΡΧΗΣ ΘΕΣΣΑΛΟΝΙΚΗΣ

Έχοντας υπόψη:

1. Τις διατάξεις του από 17.7.23 Ν.Δ/τος (ΦΕΚ 228/23 τ. Α') «περί σχεδίων πόλεων κ.λ.π.», όπως μεταγενέστερα τροποποιήθηκαν και συμπληρώθηκαν και ειδικότερα τα άρθρα 3, 9 και 29.

2. Τις διατάξεις του Ν. 3200/55 «περί διοικητικής αποκέντρωσης», όπως αυτές τροποποιήθηκαν και συμπληρώθηκαν μεταγενέστερα.

3. Τις διατάξεις του Α.Ν. 314/68 (ΦΕΚ 47/1968 τ. Α') «περί παροχής εις τον Υπουργό Βορείου Ελλάδας και τους Νομάρχες αρμοδιότητας επί θεμάτων εγκρίσεως επεκτάσεως και τροποποιήσεων σχεδίων πόλεων και κωμών άρθρο 1 όπως αντικαταστάθηκαν με το άρθρο 1 του Ν.Δ. 1018/71 (ΦΕΚ 220/71 τ. Α').

4. Τις διατάξεις του Ν. 1032/80 «περί συστάσεως του Υπουργείου Χωροταξίας Οικισμού και Περ/ντος» (ΦΕΚ 57/80 τ. Α') και ειδικότερα των άρθρων 2, 3 και 7 αυτού.

5. Τις διατάξεις του Ν. 1558/85 «Κυβέρνηση και Κυβερνητικά Όργανα» και ειδικότερα το άρθρο 27 αυτού.

6. Τις διατάξεις του Ν. 1337/83 «επέκταση των πολ/κών σχεδίων οικιστικής ανάπτυξης και σχετικές ρυθμίσεις» (ΦΕΚ 33/14.3.83 τ.Α') και ειδικότερα των άρθρων 26,33,37 και 38 αυτού, όπως συμπληρώθηκαν και τροποποιήθηκαν με τις διατάξεις του Ν. 1512/85 «περί τροποποίησης και συμπλήρωσης πολ/κών δ/ξεων κλπ.» (ΦΕΚ 4/11.1.85 τ.Α') και ειδικότερα το άρθρο 8 αυτού.

7. Τις δ/ξεις του Π.Δ. 443/2.11.83 «περί μεταβίβασης αρμοδιότητας στους Νομάρχες έγκρισης τροποποιήσεων ρυμοτομικών σχεδίων και επιβολής προκηπίων» (ΦΕΚ 165/17.11.83 τ.Α').

8. Την αριθ. ΔΠ/ΕΑ/54253/30.12.85 απόφαση Νομάρχη Θεσ/νίκης «περί συστάσεως Συμβουλίου Χωροταξίας Οικισμού και Περιβάλλοντος, Νόμου Θεσ/νίκης.

9. Την υπ' αριθ. 195/85 απόφαση του Δημοτικού Συμβουλίου Δ. Αμπελοκήπων.

10. Την από 25.2.86 εισήγηση της Δ/νσης Πολεοδομίας Θεσ/νίκης.

11. Τη σύμφωνη γνωμοδότηση του Συμβουλίου Χ.Ο.Π. Ν. Θεσ/νίκης όπως αυτή διατυπώθηκε στην 112 πράξη της 9ης συνεδρίας 25.2.86, αποφασίζουμε:

1. Εγκρίνεται η τροποποίηση του ρυμοτ. σχεδίου στο Δήμο Αμπελοκήπων με τον αποχαρακτηρισμό τμήματος του χώρου που είχε χαρακτηρισθεί ως χώρος πρασίνου και πεζόδρομος (με την 36513/84/15.3.85 απόφαση), και τον χαρακτηρισμό του σε χώρο Φ για την ανέγερση κτιρίου πολλαπλών χρήσεων (ΚΑΠΗ - ΠΑΙΔΙΚΟΣ ΣΤΑΘΜΟΣ), όπως επίσης και τη δημιουργία πεζοδρόμου πλάτους 4 μέτρων, όπως τα παραπάνω σημειώνονται στο τοπογραφικό διάγραμμα 1:500, το θεωρημένο από το Δ/ντή Πολεοδομίας που συνοδεύει την απόφαση αυτή.

2. Η ισχύς της απόφασης αυτής αρχίζει από την δημοσίευσή της στην Εφημερίδα της Κυβερνήσεως.

Η απόφαση αυτή να δημοσιευθεί στην Εφημερίδα της Κυβερνήσεως.

Θεσσαλονίκη, 26 Μαρτίου 1986

Ο Νομάρχης
ΝΙΚΟΣ ΠΙΝΑΚΙΔΗΣ

ΥΠΑΡΧΟΝΤΕΣ ΟΡΟΙ ΔΟΜΗΣΕΩΣ ΣΤΗΝ ΠΕΡΙΟΧΗ

Β.Δ. 14/8/61

Φ.Ε.Κ. 113 Δ/ 20/9/61

ΠΡΟΣΩΠΟ	10	7,5	παρέκκλιση για τα οικόπεδα που σχηματίσθηκαν μέχρι 20/9/61
ΒΑΘΟΣ	12	10	
ΕΜΒΑΔΟΝ	150	90	
ΚΑΛΥΨΗ	70 %		
ΣΥΣΤΗΜΑ	ΣΥΝΕΧΕΣ		

Διατάγματα ρυμοτομίας
14-8-1961 ΦΕΚ 1134/20-9-1961
26-8-1972 ΦΕΚ 238/27-9-1972
15-3-1985 ΦΕΚ 217/13-5-1985

14/1/1986

Θωμάς Κ... Τοπογρ. ...

ΔΙΕΥΘΥΝΣΗ ... ΤΜΗΜΑ ... ΘΕΩΡΗΘΗΚΕ ... 1986

Ιωάννης Α. Τζ...

1906?
8-4

... ΘΕΣΣΑΛΟΝΙΚΗΣ ... ΠΟΛΕΟΔΟΜΙΑΣ
... την 20/1/85 ... Απόφαση
... Θεσσαλονίκης "περί έγκρισης σχεδίου"
... 26 ΜΑΙΟΥ 1986



ΓΕΩΡΓΙΑ ΓΑΪΤΑΝΑΚΗ

ΤΟ ΠΑΡΟΝ ΣΧΕΔΙΟ ΣΥΝΟΔΕΥΕΙ ΤΗΝ 195/85,
ΑΠΟΦΑΣΗ ΤΟΥ ΔΗΜΟΤΙΚΟΥ ΣΥΜΒΟΥΛΙΟΥ ΑΜΠΕΛΟΚΗΠΩΝ

Ο ΔΗΜΑΡΧΟΣ



Κ. ΣΑΠΡΑΝΙΔΗΣ

Ο ΣΥΝΤΑΞΑΣ ΚΑΙ ΘΕΩΡΗΣΑΣ ΠΡΟΪΣΤΑΜΕΝΟΣ
ΤΕΧΝΙΚΗΣ ΥΠΗΡΕΣΙΑΣ ΤΟΥ ΔΗΜΟΥ ΑΜΠΕΛΟΚΗΠΩΝ



ΓΕΩΡΓΙΟΣ Π. ΤΕΣΤΕΜΠΑΣΙΔΗΣ
ΠΟΛΙΤΙΚΟΣ ΥΠΟΜΗΧΑΝΙΚΟΣ ΑΡ3

φαινόμενοι ιδιοκτήτες

(1) δήμος αμπελοκήπων
(2) δήμος αμπελοκήπων
(3) τ.υ.π.ε.ξ. α.ε.

ΔΗΜΟΣ ΑΜΠΕΛΟΚΗΠΩΝ ΘΕΣ/ΝΙΚΗΣ
ΤΜΗΜΑ ΤΕΧΝΙΚΟ
ΑΡΜΟΔ: ΓΕΩΡΓΙΟΣ Π. ΤΕΣΤΕΜΠΑΣΙΔΗΣ
ΑΥΓΟΥΣΤΟΣ 1985
ΚΛΙΜΑΚΑ 1:500

ΤΟΠΟΓΡΑΦΙΚΟ ΔΙΑΓΡΑΜΜΑ ΓΙΑ
ΤΡΟΠΟΠΟΙΗΣΗ ΠΟΛΕΟΔΟΜ. ΣΧΕΔΙΟΥ
ΜΕ ΤΟ ΧΑΡΑΚΤΗΡΙΣΜΟ ΟΙΚΟΠΕΔΩΝ
ΓΙΑ ΑΝΕΓΕΡΣΗ ΚΤΙΡΙΟΥ ΠΟΛΛΑΠΛΩΝ ΧΡΗΣΕΩΝ
ΣΤΗΝ ΟΔΟ ΕΛΕΥΘΕΡΙΑΣ 51
ΔΗΜΟΥ ΑΜΠΕΛΟΚΗΠΩΝ ΘΕΣΣΑΛΟΝΙΚΗΣ